


Les chalets de Bostan


Route des loisirs 74340 SAMOËNS

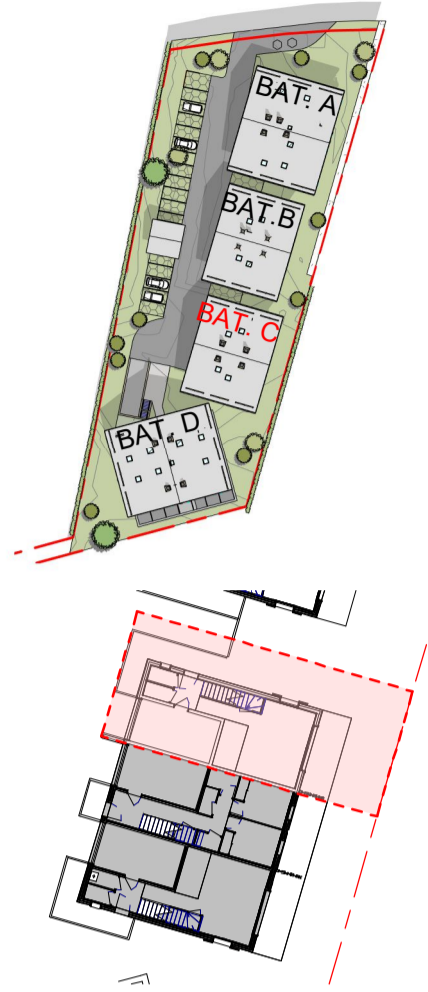


Appartement N° C-01	
Nom	Surface habitable
Dressing	2.09 m ²
Entrée	3.58 m ²
Lingerie	1.76 m ²
Séjour/cuisine	29.18 m ²
WC	1.81 m ²
RDC C	38.42 m ²
Bains	4.76 m ²
Bains	4.52 m ²
Chambre 01	11.22 m ²
Chambre 02	8.45 m ²
Chambre 03	11.67 m ²
Dressing	4.41 m ²
Dégagement	5.36 m ²
WC	1.41 m ²
R+1 C	51.81 m ²
Total général	90.23 m ²
Surface Terrasse	11.50 m ²
Jardin privatif	60.00 m ²




Appartement T4

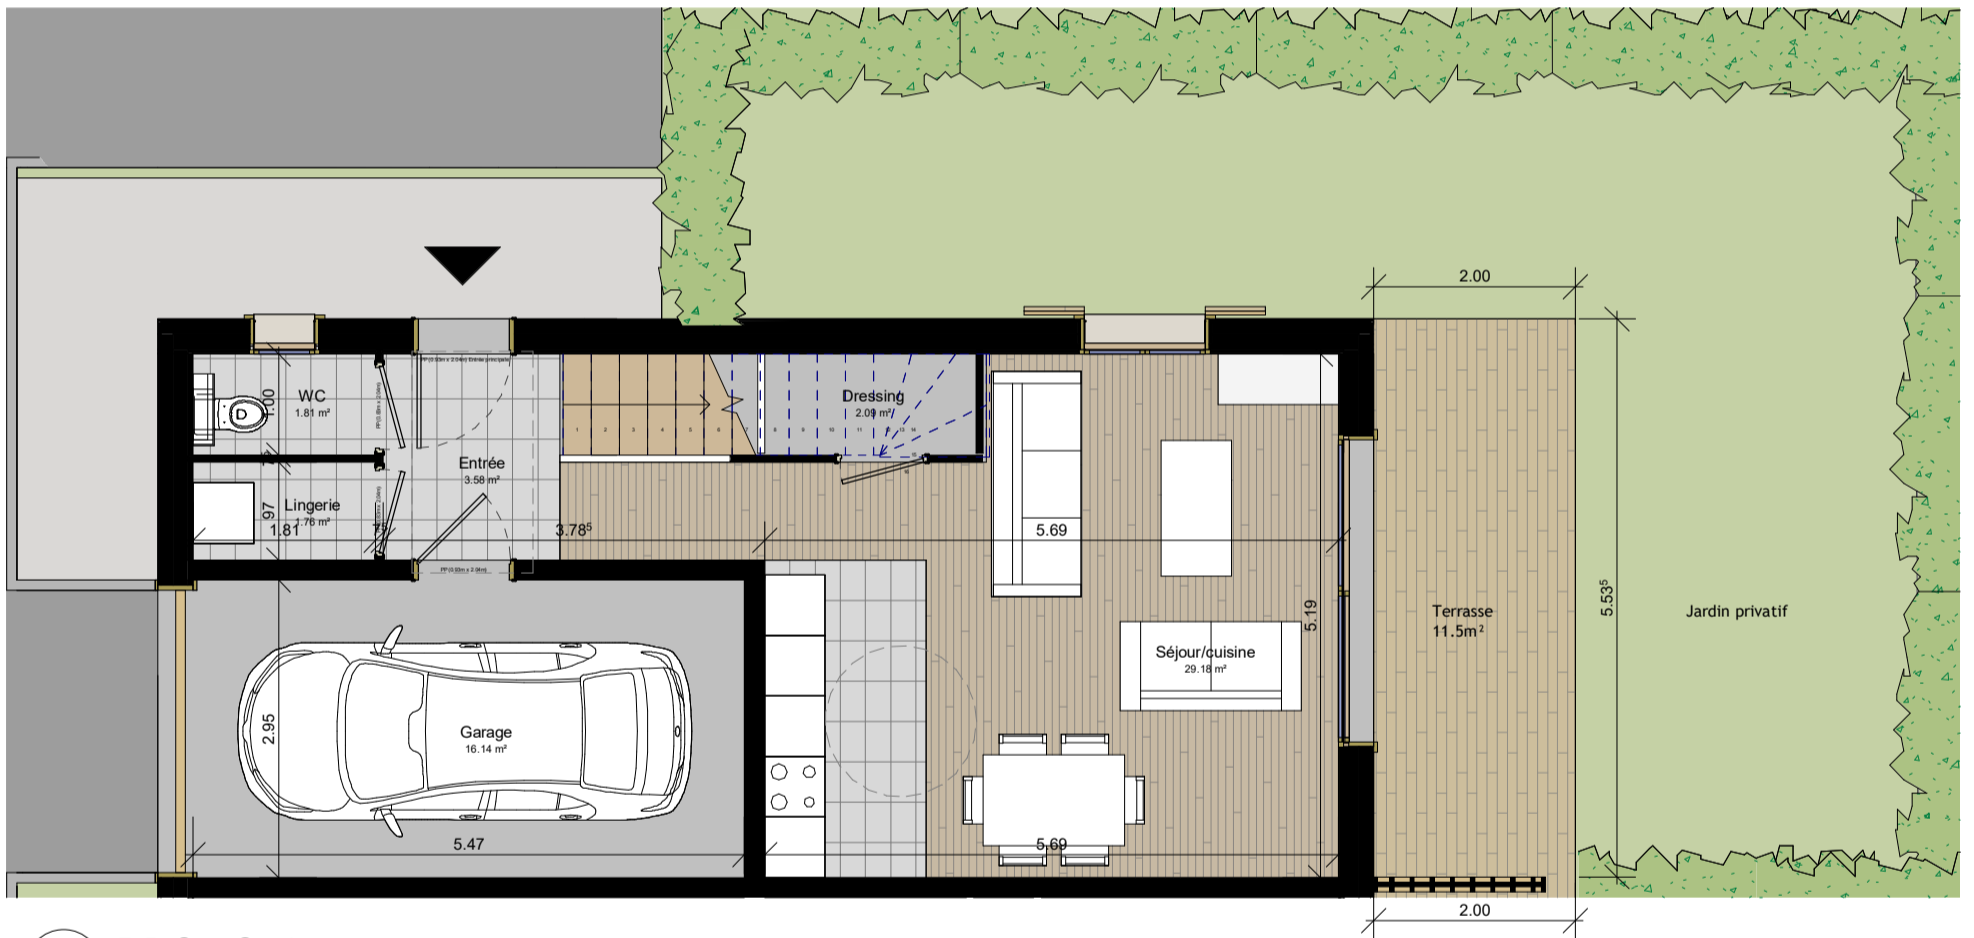

1 RDC - C01

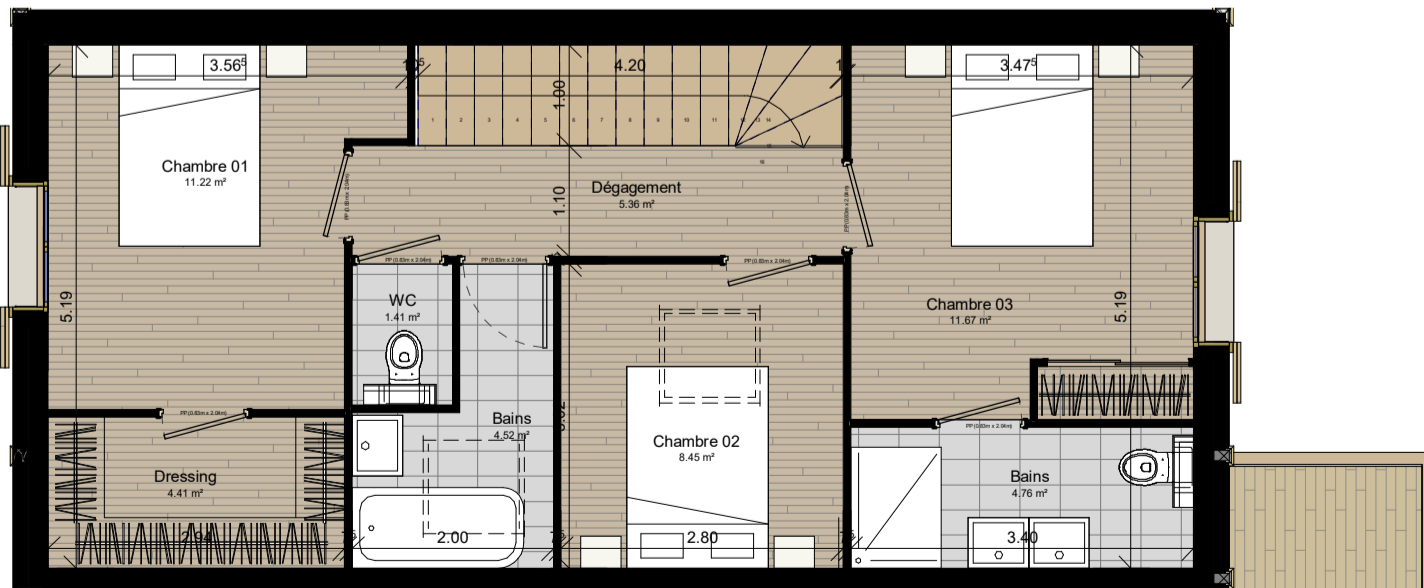

2 R+1 - C01

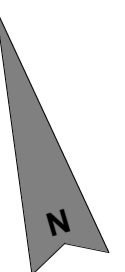

ARCHITECTES ASSOCIÉS
Maitre d'oeuvre
LG Architectes Associés
 117, rue de Verdun - BP 49 -
 74702 SALLANCHES cedex
 N° SIREN 397 679 325
 R.C.S Annecy
 Tél : +33(0)4 50 58 32 59 / E mail : contact@lg2a.com
 SARL au capital de 40 000€ inscrite à l'Ordre des Architectes
 Rhône Alpes sous le n°348

Nota : Les surfaces Habitables, les détails architecturaux et les côtes sont susceptibles d'être légèrement modifiés lors de la mise au point définitive

Titre: App. C01	Numéro: PLV_10	Date: 16/05/2021	Indice: A
-----------------	----------------	------------------	-----------

Maitre d'ouvrage
SARL Les Chalets de Bostan
 117 Rue de Verdun 74700
 SALLANCHES