



# Les Chalets de L'ORSA


17 Logements  
43, rue d'Honoraz 74440 MORILLON

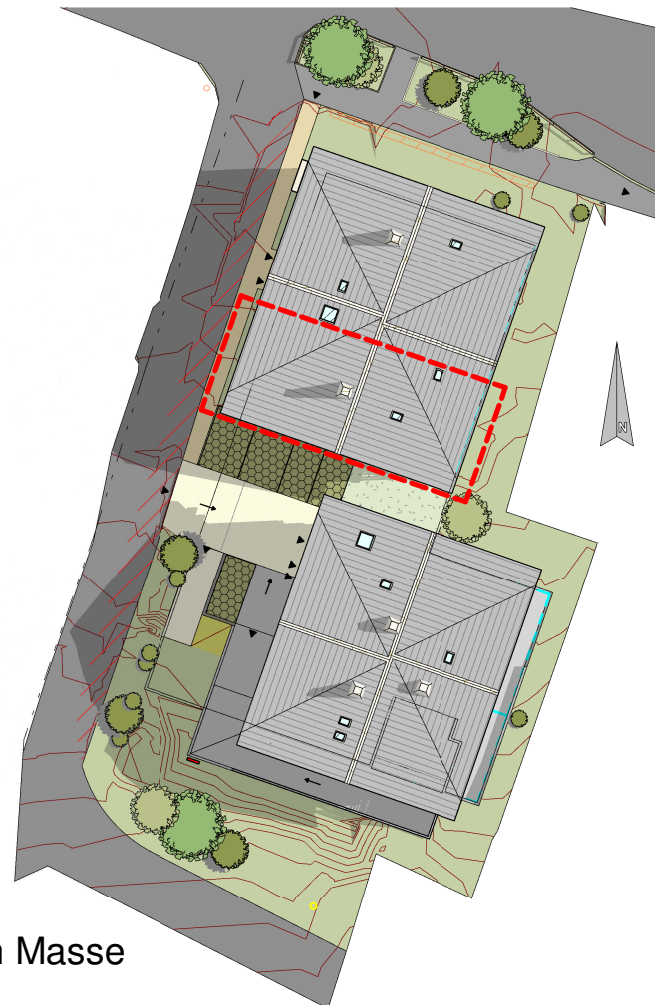


Plan Masse

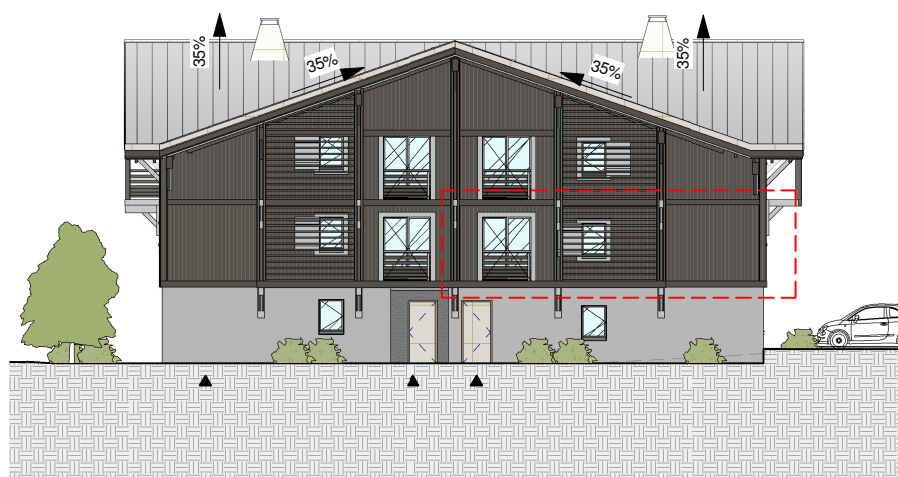

Façade Ouest

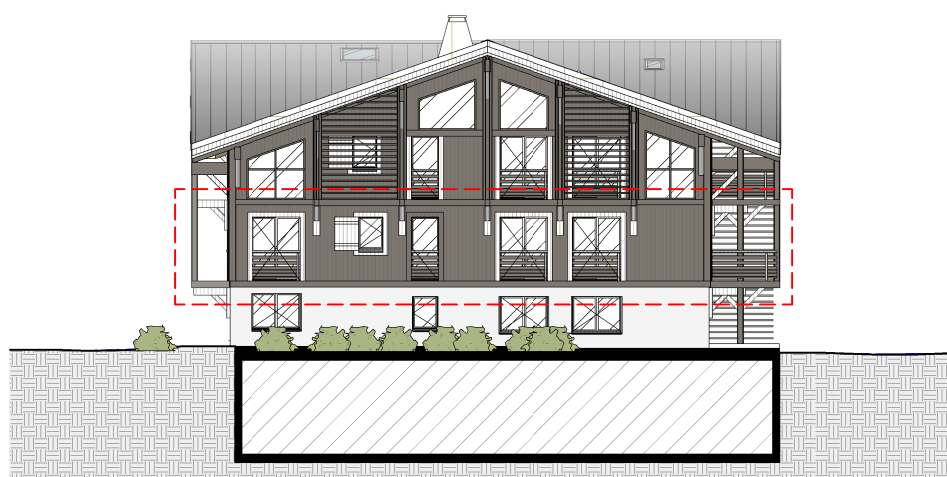

Façade Sud

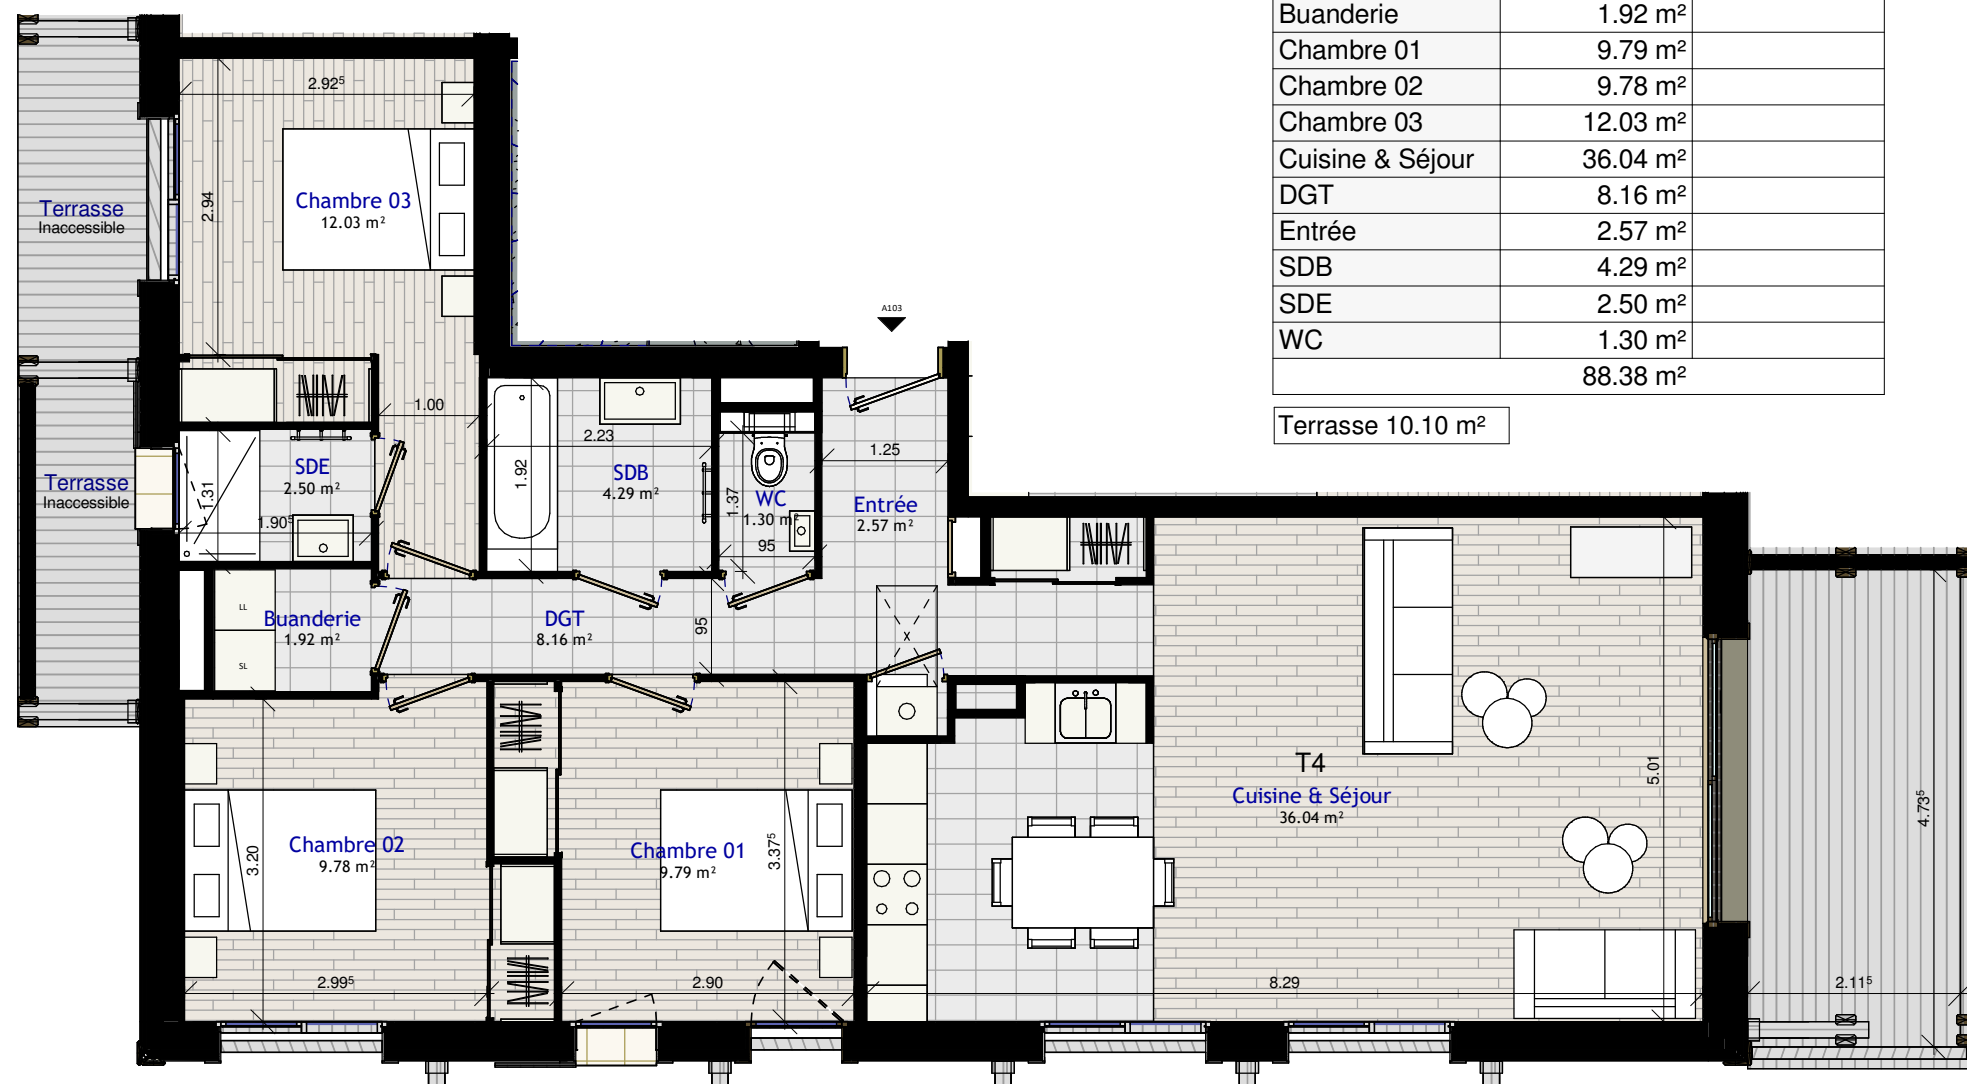

R+1 - BAT A App103

## Appartement A103

Nom	Surface	Commentaires
Buanderie	1.92 m <sup>2</sup>	
Chambre 01	9.79 m <sup>2</sup>	
Chambre 02	9.78 m <sup>2</sup>	
Chambre 03	12.03 m <sup>2</sup>	
Cuisine & Séjour	36.04 m <sup>2</sup>	
DGT	8.16 m <sup>2</sup>	
Entrée	2.57 m <sup>2</sup>	
SDB	4.29 m <sup>2</sup>	
SDE	2.50 m <sup>2</sup>	
WC	1.30 m <sup>2</sup>	
	88.38 m <sup>2</sup>	

Terrasse 10.10 m<sup>2</sup>

Maitre d'oeuvre  
**LG Architectes Associés**  
117, rue de Verdun - BP 49 -  
74702 SALLANCHES cedex  
N° SIREN 397 679 325  
R.C.S Annecy  
Tel : +33(0)4.50.58.32.59 / E mail : contact@lg2a.com  
SARL au capital de 40 000€ inscrite à l'ordre des Architectes  
Rhône Alpes sous le n°348

Nota : Les surfaces Habitables, les détails architecturaux et les côtes sont susceptibles d'être légèrement modifiés lors de la mise au point définitive

Titre: A103

Numéro: PLV-06

Date: 24.07.2023

Indice:

1

Maitre d'ouvrage  
**Les Chalets de L'ORSA**  
117, rue de Verdun 74700  
SALLANCHES

