



Les Chalets de L'ORSA


17 Logements
43, rue d'Honoraz 74440 MORILLON

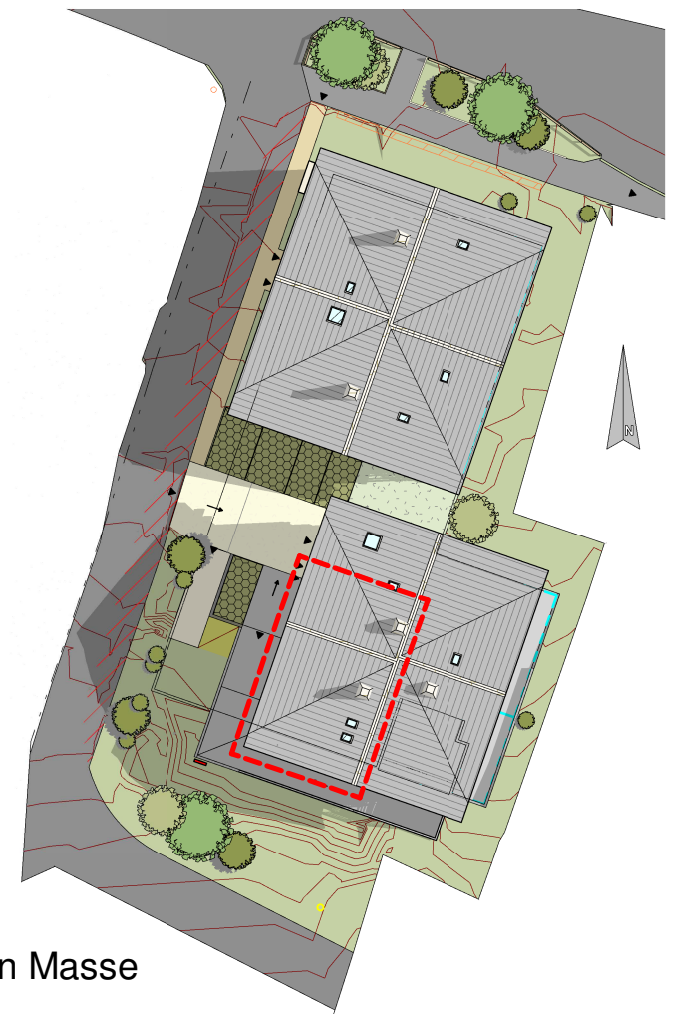


Plan Masse

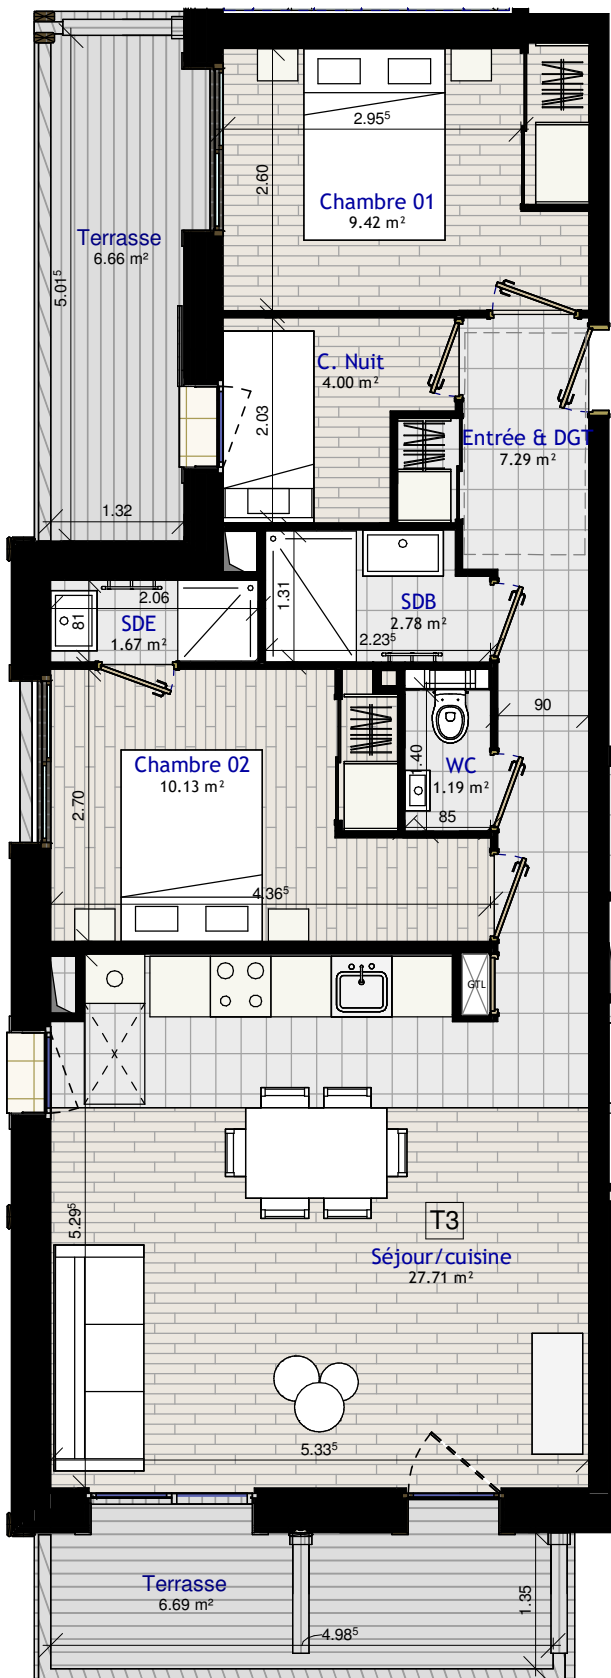

R+1 - BAT B App 103

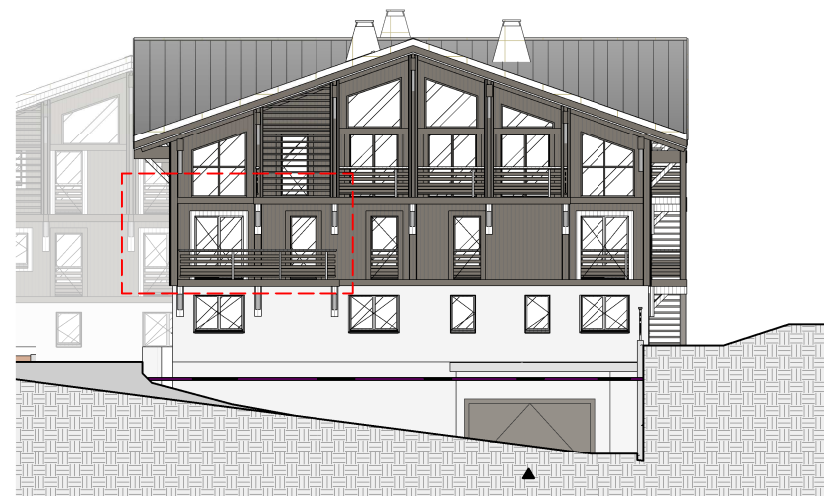

Façade Sud

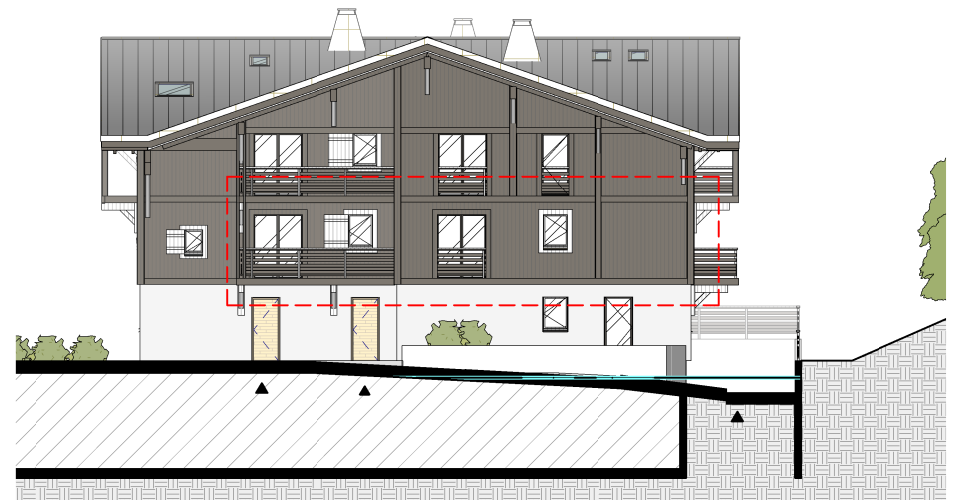

Façade Ouest

Appartement B103		
Nom	Surface	Commentaires
C. Nuit	4.00 m ²	
Chambre 01	9.42 m ²	
Chambre 02	10.13 m ²	
Entrée & DGT	7.29 m ²	
SDB	2.78 m ²	
SDE	1.67 m ²	
Séjour/cuisine	27.71 m ²	
WC	1.19 m ²	
	64.20 m ²	

Terrasse 6.69 m²
Terrasse 6.66 m²

Maitre d'oeuvre
LG Architectes Associés
117, rue de Verdun - BP 49 -
74702 SALLANCHES cedex
N° SIREN 397 679 325
R.C.S Annecy
Tel : +33(0)4.50.58.32.59 / E mail : contact@lg2a.com
SARL au capital de 40 000€ inscrite à l'ordre des Architectes
Rhône Alpes sous le n°348

Nota : Les surfaces Habitables, les détails architecturaux et les côtes sont susceptibles d'être légèrement modifiés lors de la mise au point définitive

Titre: **B103** Numéro: **PLV-16** Date: **24.07.2023** Indice: **1**

Maitre d'ouvrage
Les Chalets de L'ORSA
117, rue de Verdun 74700
SALLANCHES

