


Niveau 1

Comble

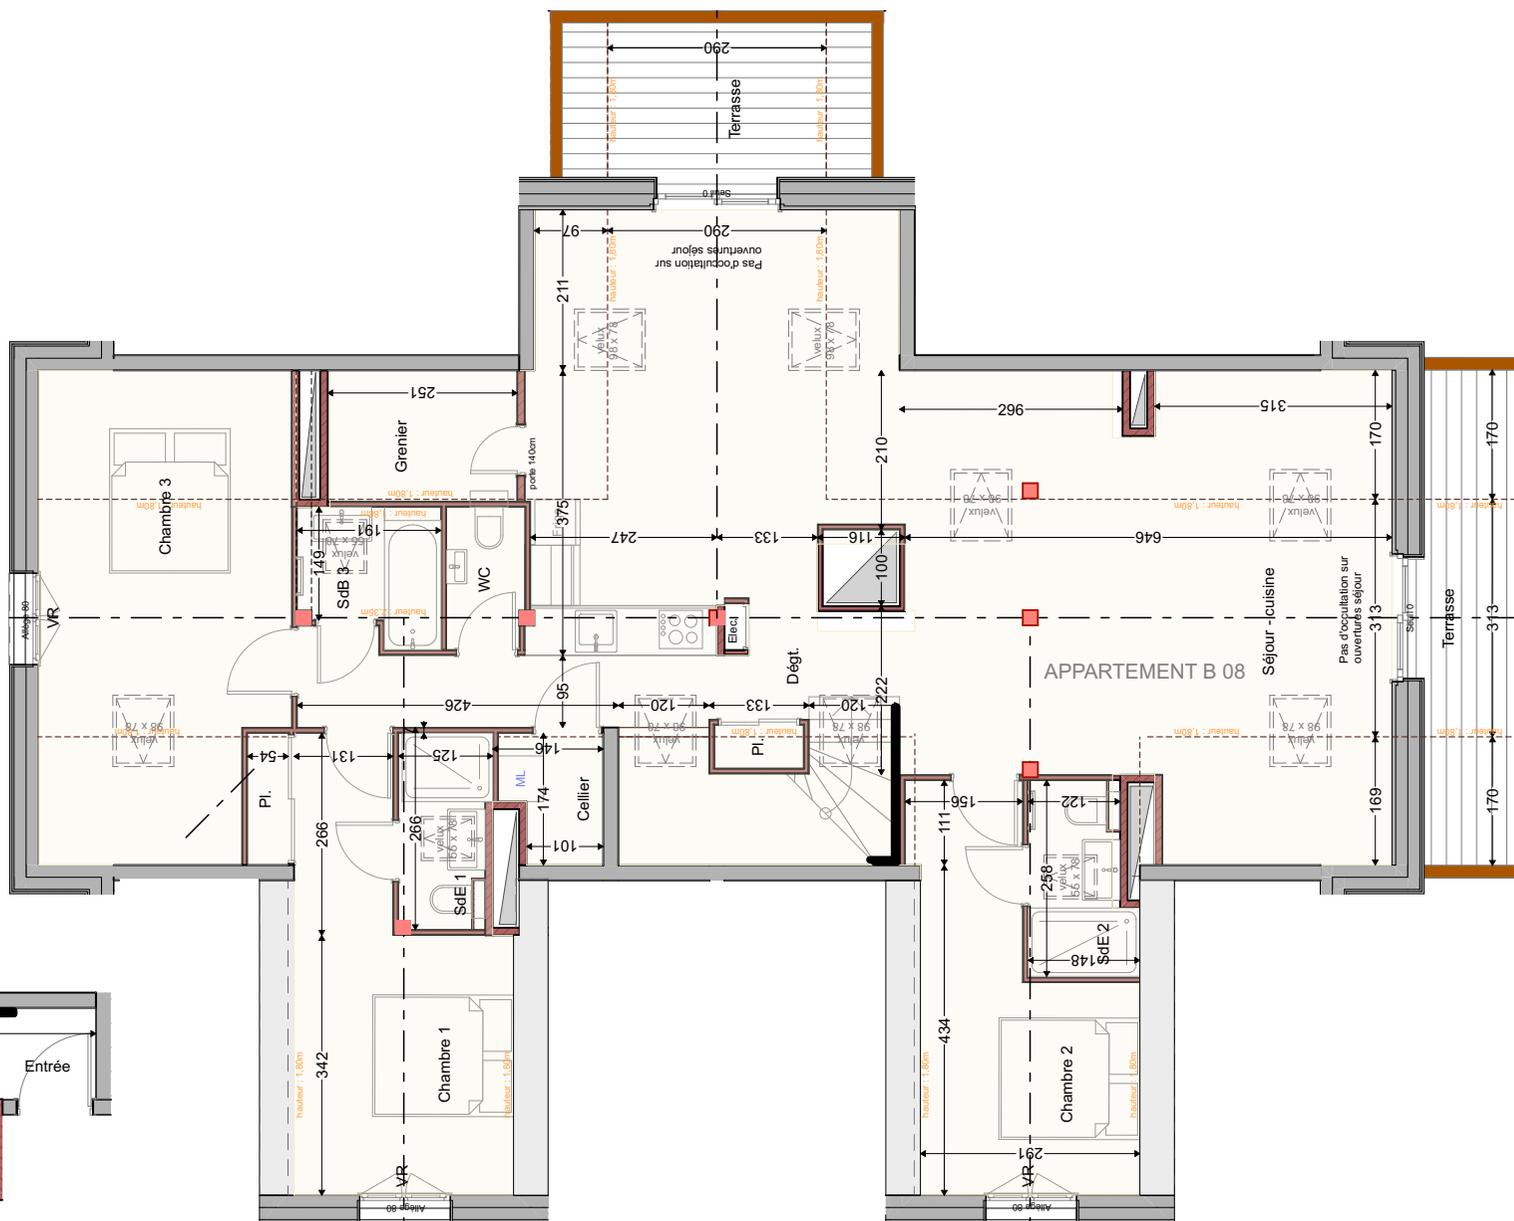

DESSIN NON CONTRACTUEL



CHALET : B

B 08 T4 Combles


SURFACES HABITABLES

Entrée	1,90m2
Séjour-Cuisine	40,38m2
Chambre 1 + pl.	14,64m2
Chambre 2	11,97m2
Chambre 3	10,45m2
Hauteur inf. à 1,80m	10,36m2
SdE 1	3,03m2
SdE 2	3,25m2
SdB 3	3,12m2
WC	1,91m2
Dégât	9,32m2
Hauteur inf. à 1,80m	23,60m2
Cellier - Hauteur inf. à 1,80m	2,10m2
Grenier - Hauteur inf. à 1,80m	4,22m2
Total S.H étg1	1,90m2
Total S.H combles	98,10m2

TOTAL S. HAB. 100,00m2

Total hauteur inf. 1,80m 40,28m2

Terrasse Est	6,28m2
Hauteur inf. à 1,80m	2,46m2
Terrasse Sud	4,36m2
Hauteur inf. à 1,80m	4,36m2

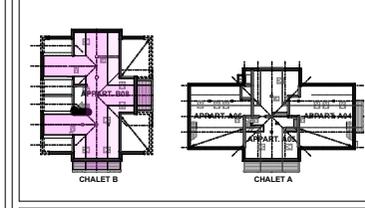

23 mai 23

	Plafond rampant
	Soffite - faux plafond

NOTA: Des modifications sont susceptibles d'être apportées à ce plan en fonction de nécessité techniques de la réalisation, tant en ce qui concerne les dimensions que les équipements sanitaires et électriques. Les surfaces indiquées sont indicatives et peuvent varier à l'exécution. Les rebombées, trappes de visite sur les gaines techniques, les convecteurs ne sont pas figurés sur les plans. Les faux-plafond, soffites ou caissons techniques ne sont pas tous représentés.

PLAN DE VENTE FAIT SUR DCE CHANGEMENT POSSIBLE SUIVANT EXE